

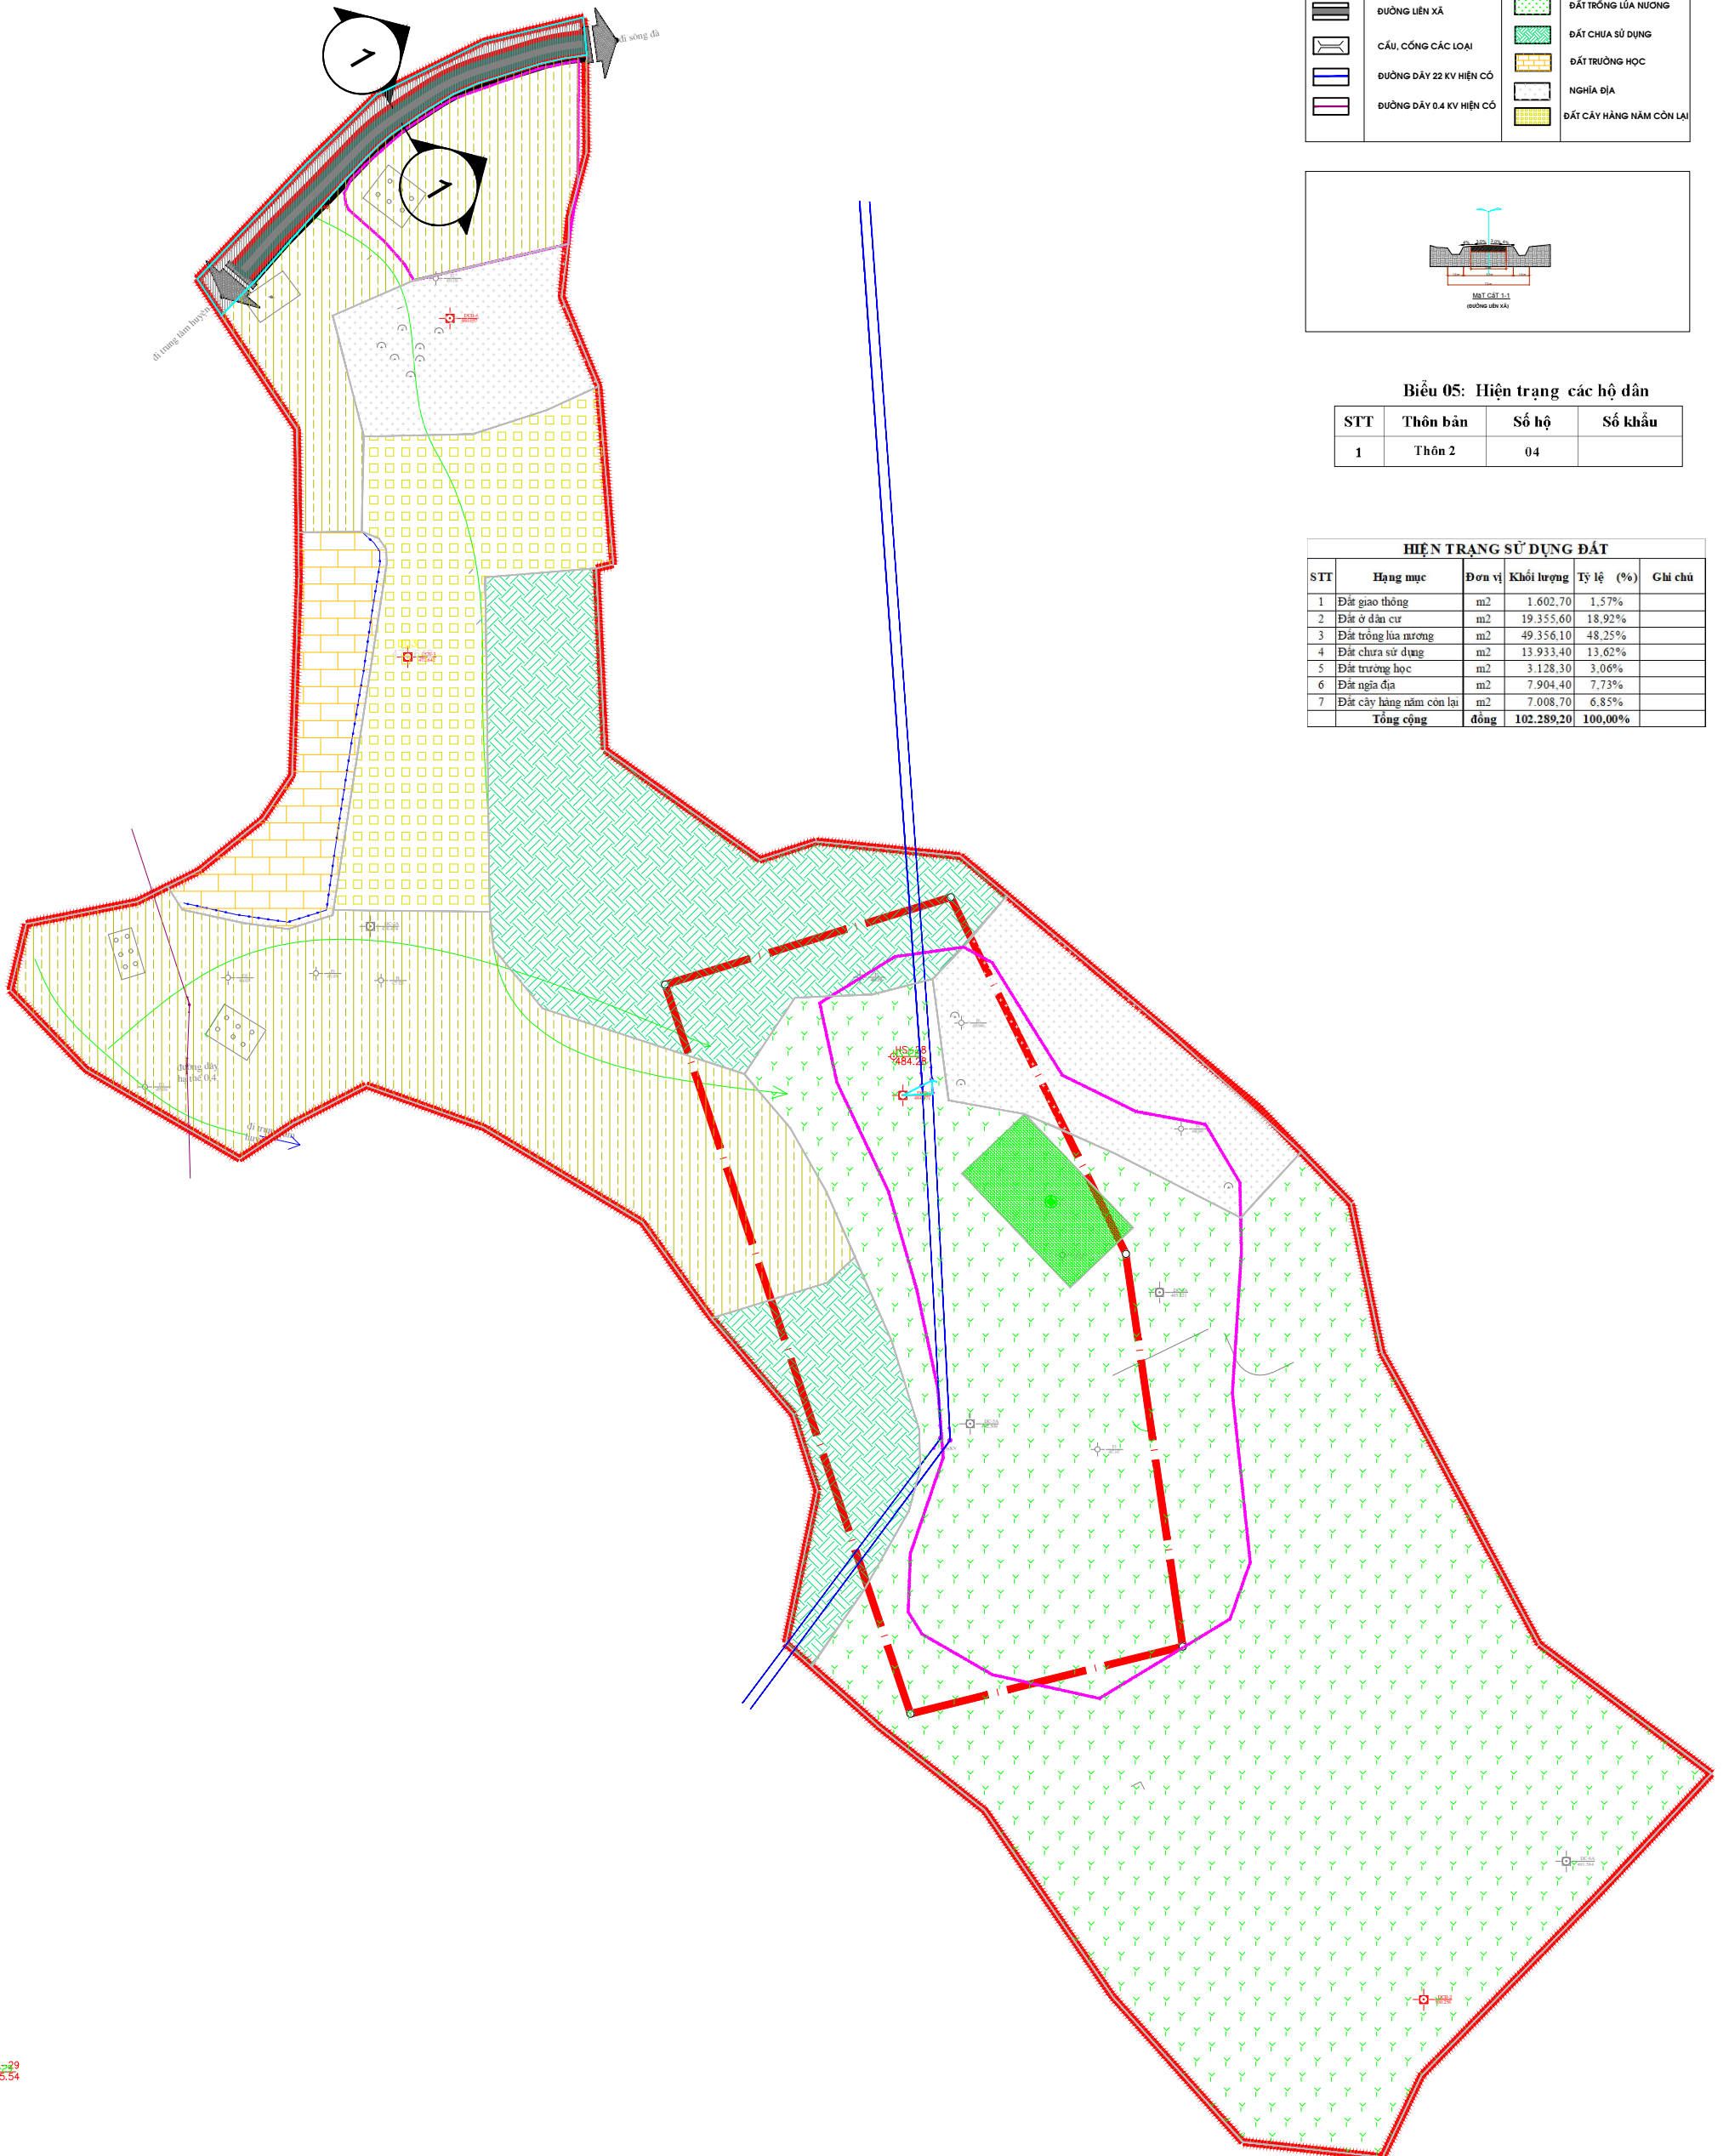


HUYỆN TỬA CHÙA- XÃ HUỖI SỐ
 QHCT XÂY DỰNG TL 1/500 KHU TRUNG TÂM XÃ HUỖI SỐ, HUYỆN TỬA CHÙA
BẢN ĐỒ HIỆN TRẠNG SỬ DỤNG ĐẤT VÀ HẠ TẦNG KỸ THUẬT

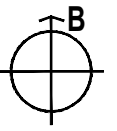

KÝ HIỆU:	TÊN KÝ HIỆU:	KÝ HIỆU:	TÊN KÝ HIỆU:
	RANH GIỚI PHƯỜNG, XÃ		ĐẤT DÂN CƯ
	ĐƯỜNG LIÊN XÃ		ĐẤT TRỒNG Lúa NƯƠNG
	CÁI, CỐNG CÁC LOẠI		ĐẤT CHỨA SỬ DỤNG
	ĐƯỜNG DÂY 22 KV HIỆN CÓ		ĐẤT TRƯỜNG HỌC
	ĐƯỜNG DÂY 0.4 KV HIỆN CÓ		NGHĨA ĐỊA
			ĐẤT CÂY HÀNG NĂM CÒN LẠI

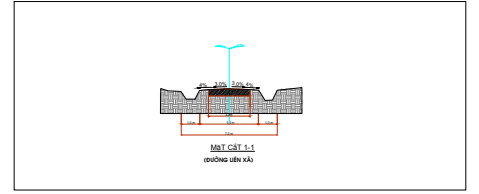

Biểu 05: Hiện trạng các hộ dân

STT	Thôn bản	Số hộ	Số khẩu
1	Thôn 2	04	

HIỆN TRẠNG SỬ DỤNG ĐẤT

STT	Hạng mục	Đơn vị	Khối lượng	Tỷ lệ (%)	Ghi chú
1	Đất giao thông	m2	1.602,70	1,57%	
2	Đất ở dân cư	m2	19.355,60	18,92%	
3	Đất trồng lúa nương	m2	49.356,10	48,25%	
4	Đất chưa sử dụng	m2	13.933,40	13,62%	
5	Đất trường học	m2	3.128,30	3,06%	
6	Đất nghĩa địa	m2	7.904,40	7,73%	
7	Đất cây hàng năm còn lại	m2	7.008,70	6,85%	
	Tổng cộng	đồng	102.289,20	100,00%	

455.9

75.54